



SONDERNUTZUNGSPLANUNG
 GEMÄSS § 4 PLANUNGS- UND BAUGESETZ VOM 21.12.2011 (STAND 01.01.2018)
GRUNDEIGENTÜMERVERBINDLICHER GEWÄSSERRAUM
GEWÄSSERRAUMLINIENPLAN
 MST. 1:500
 Gewässernummern: 07.15.06.14


Öffentliche Auflage vom 17. Juni 2022 bis 07. Juli 2022

Vom Gemeinderat beschlossen am: 19. Mai 2022

Die Gemeindepräsidentin: Gaby J. Müller
 Die Gemeinderatsschreiberin: Patricia Suter

Vom Departement für Bau und Umwelt genehmigt mit
 Entscheid Nr. vom

Vom Gemeinderat in Kraft gesetzt am:

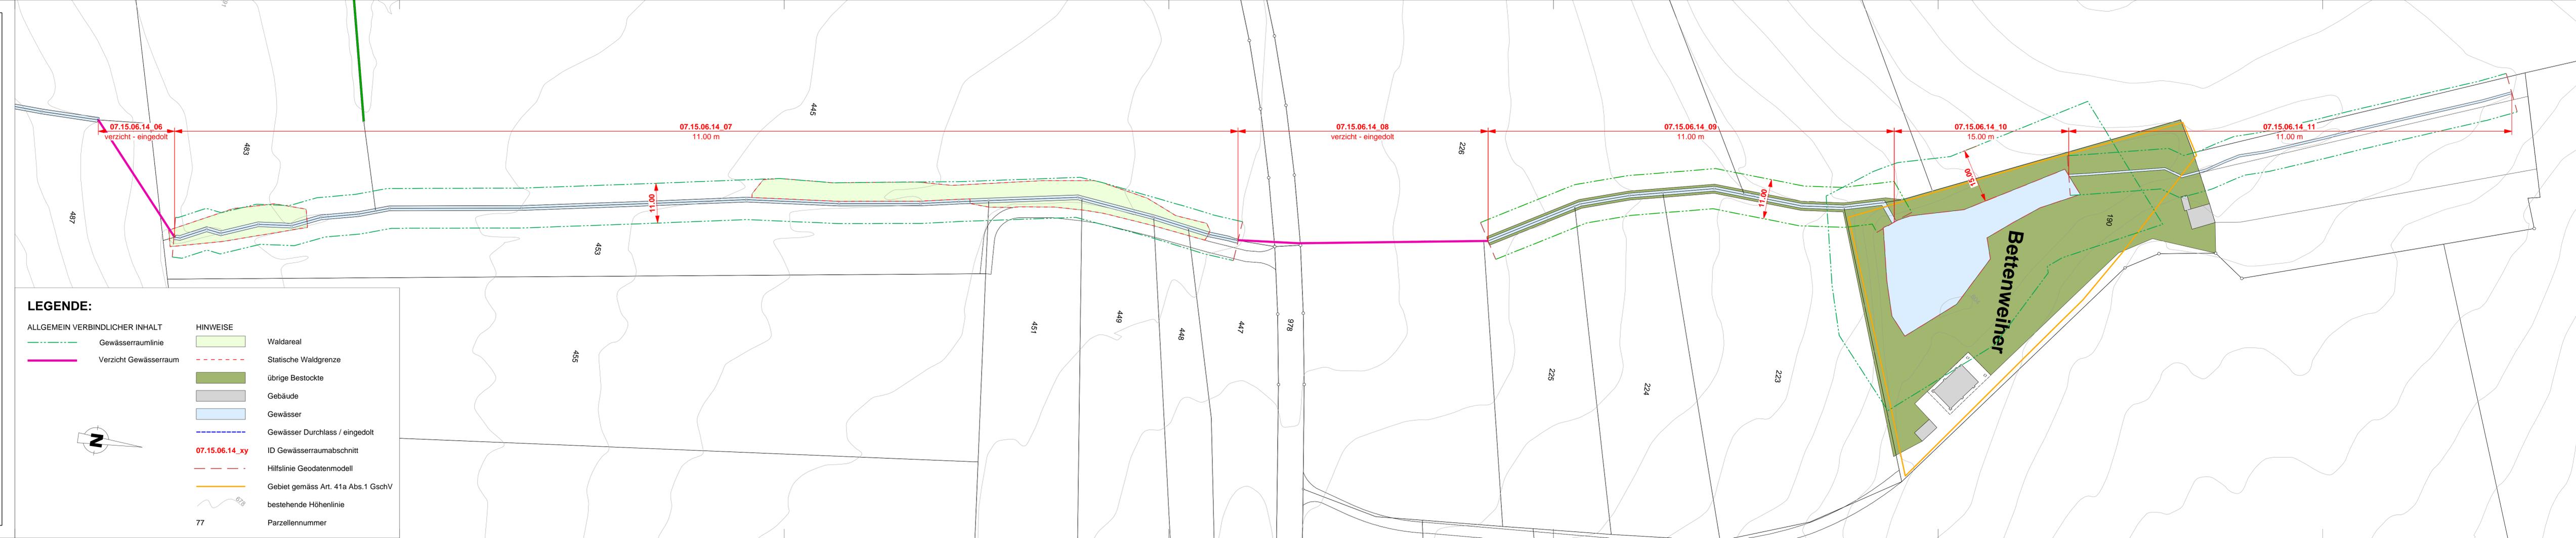

LEGENDE:

ALLGEMEIN VERBINDLICHER INHALT	HINWEISE	
Gewässerraumlinie	Waldareal	
Verzicht Gewässerraum	Statische Waldgrenze	
	übrige Bestockte	
	Gebäude	
	Gewässer	
	Gewässer Durchlass / eingedolt	
	ID Gewässerraumabschnitt	
	Hilfslinie Geodatenmodell	
	Gebiet gemäss Art. 41a Abs.1 GschV	
	bestehende Höhenlinie	
	Parzellennummer	

77