


KANTON THURGAU  
POLITISCHE GEMEINDE RAPERWILEN

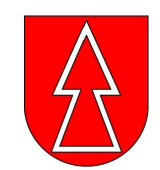

Plan 39

SONDERNUTZUNGSPLANUNG  
GEMÄSS § 4 PLANUNGS- UND BAUGESETZ VOM 21.12.2011 (STAND 01.01.2018)

**GRUNDEIGENTÜMERVERBINDLICHER GEWÄSSERRAUM  
GEWÄSSERRAUMLINIENPLAN**  
MST. 1:500  
Gewässernummern: 07.15.06.10.05.01

Öffentliche Auflage vom 17. Juni 2022 bis 07. Juli 2022


Vom Gemeinderat beschlossen am: 19. Mai 2022

Die Gemeindepräsidentin  
Gaby J. Müller

Die Gemeinderatsschreiberin  
Patricia Suter

Vom Departement für Bau und Umwelt genehmigt mit  
Entscheid Nr. .... vom .....

Vom Gemeinderat in Kraft gesetzt am: .....

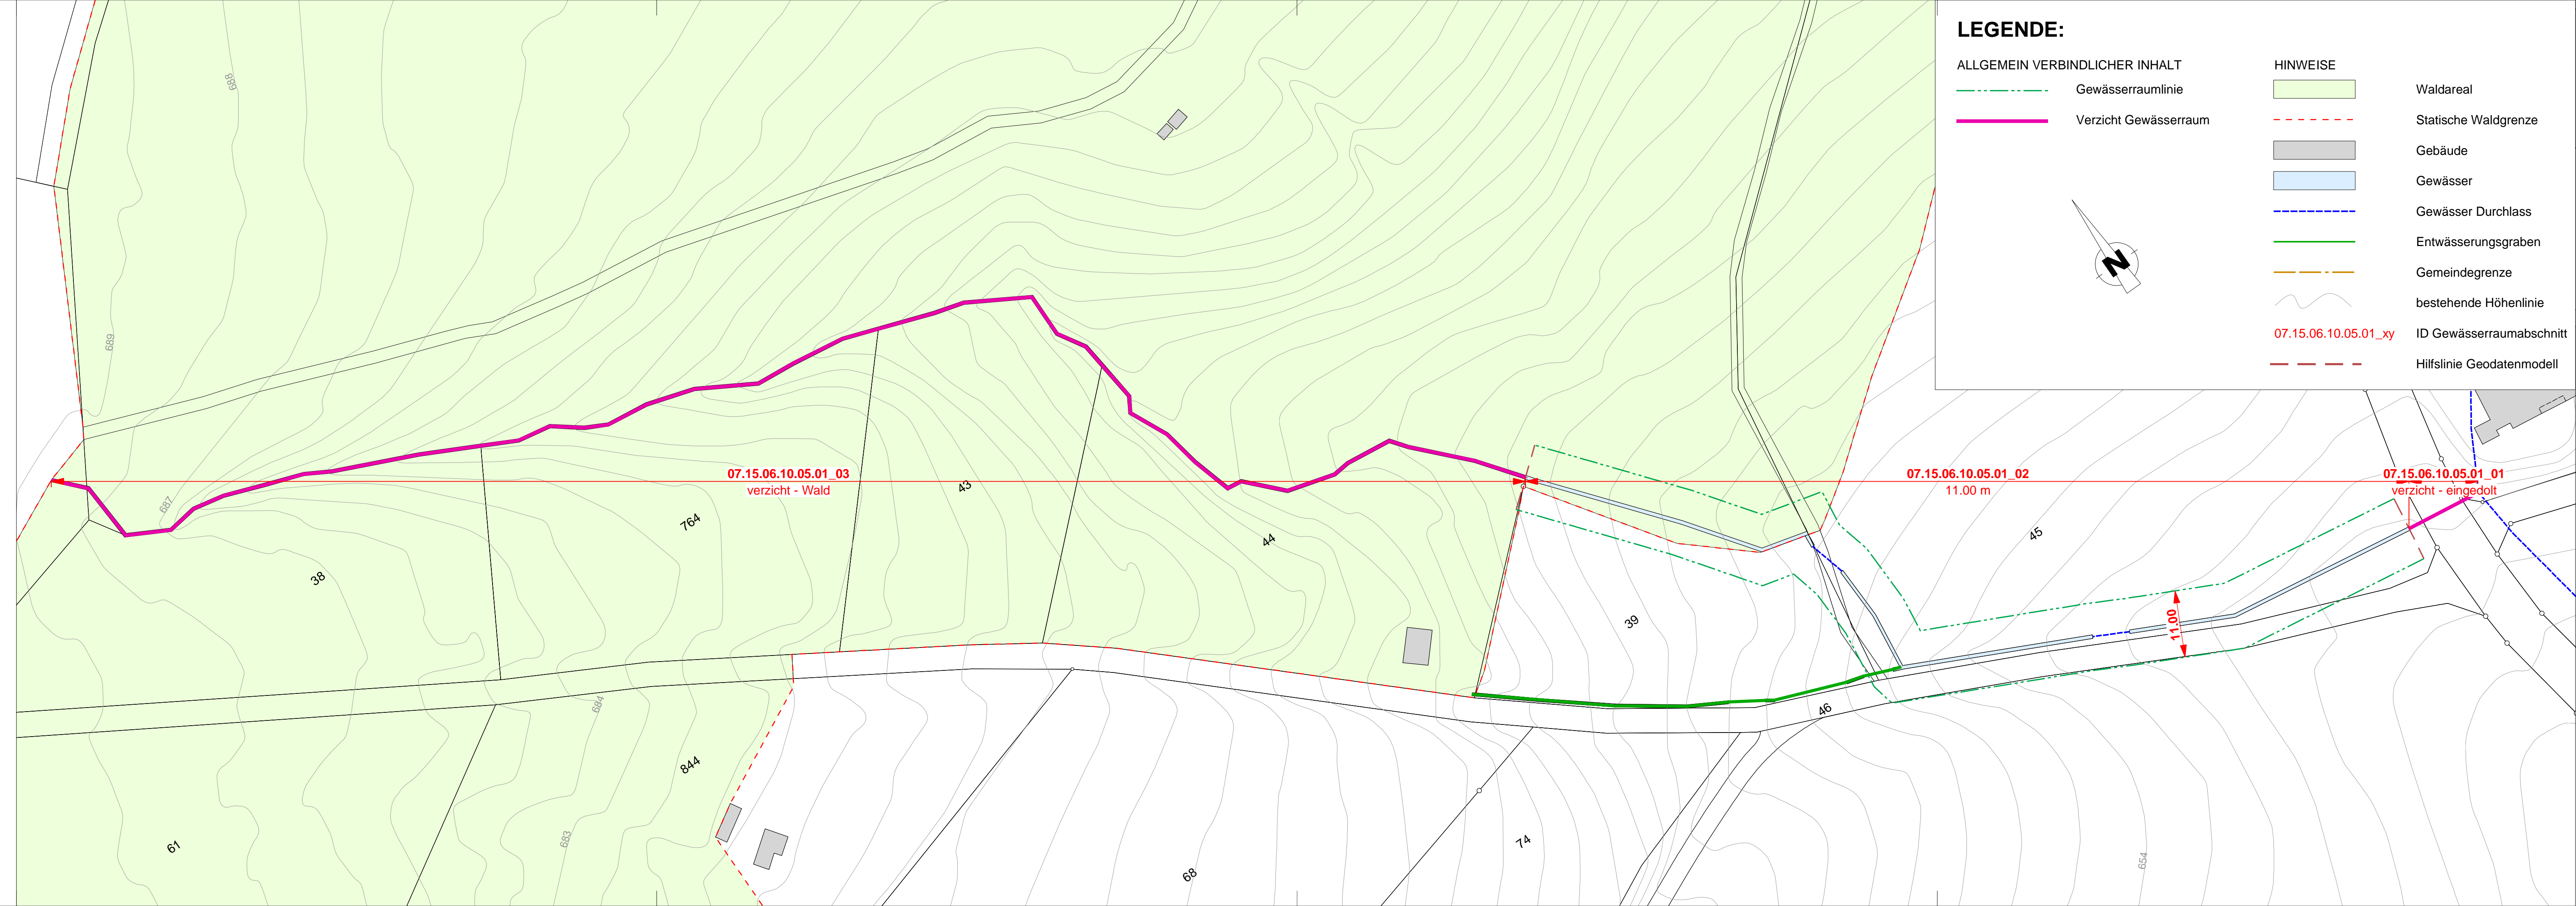

**LEGENDE:**

- |                                       |                           |                          |
|---------------------------------------|---------------------------|--------------------------|
| <b>ALLGEMEIN VERBINDLICHER INHALT</b> | <b>HINWEISE</b>           |                          |
| Gewässerraumlinie                     | Waldareal                 |                          |
| Verzicht Gewässerraum                 | Statische Waldgrenze      |                          |
|                                       | Gebäude                   |                          |
|                                       | Gewässer                  |                          |
|                                       | Gewässer Durchlass        |                          |
|                                       | Entwässerungsgraben       |                          |
|                                       | Gemeindegrenze            |                          |
|                                       | bestehende Höhenlinie     |                          |
|                                       | 07.15.06.10.05.01_xy      | ID Gewässerraumabschnitt |
|                                       | Hilfslinie Geodatenmodell |                          |

